


所沢都市計画事業 下安松東土地区画整理事業 現況図(八) A1=1:1,000 A3=1:2,000

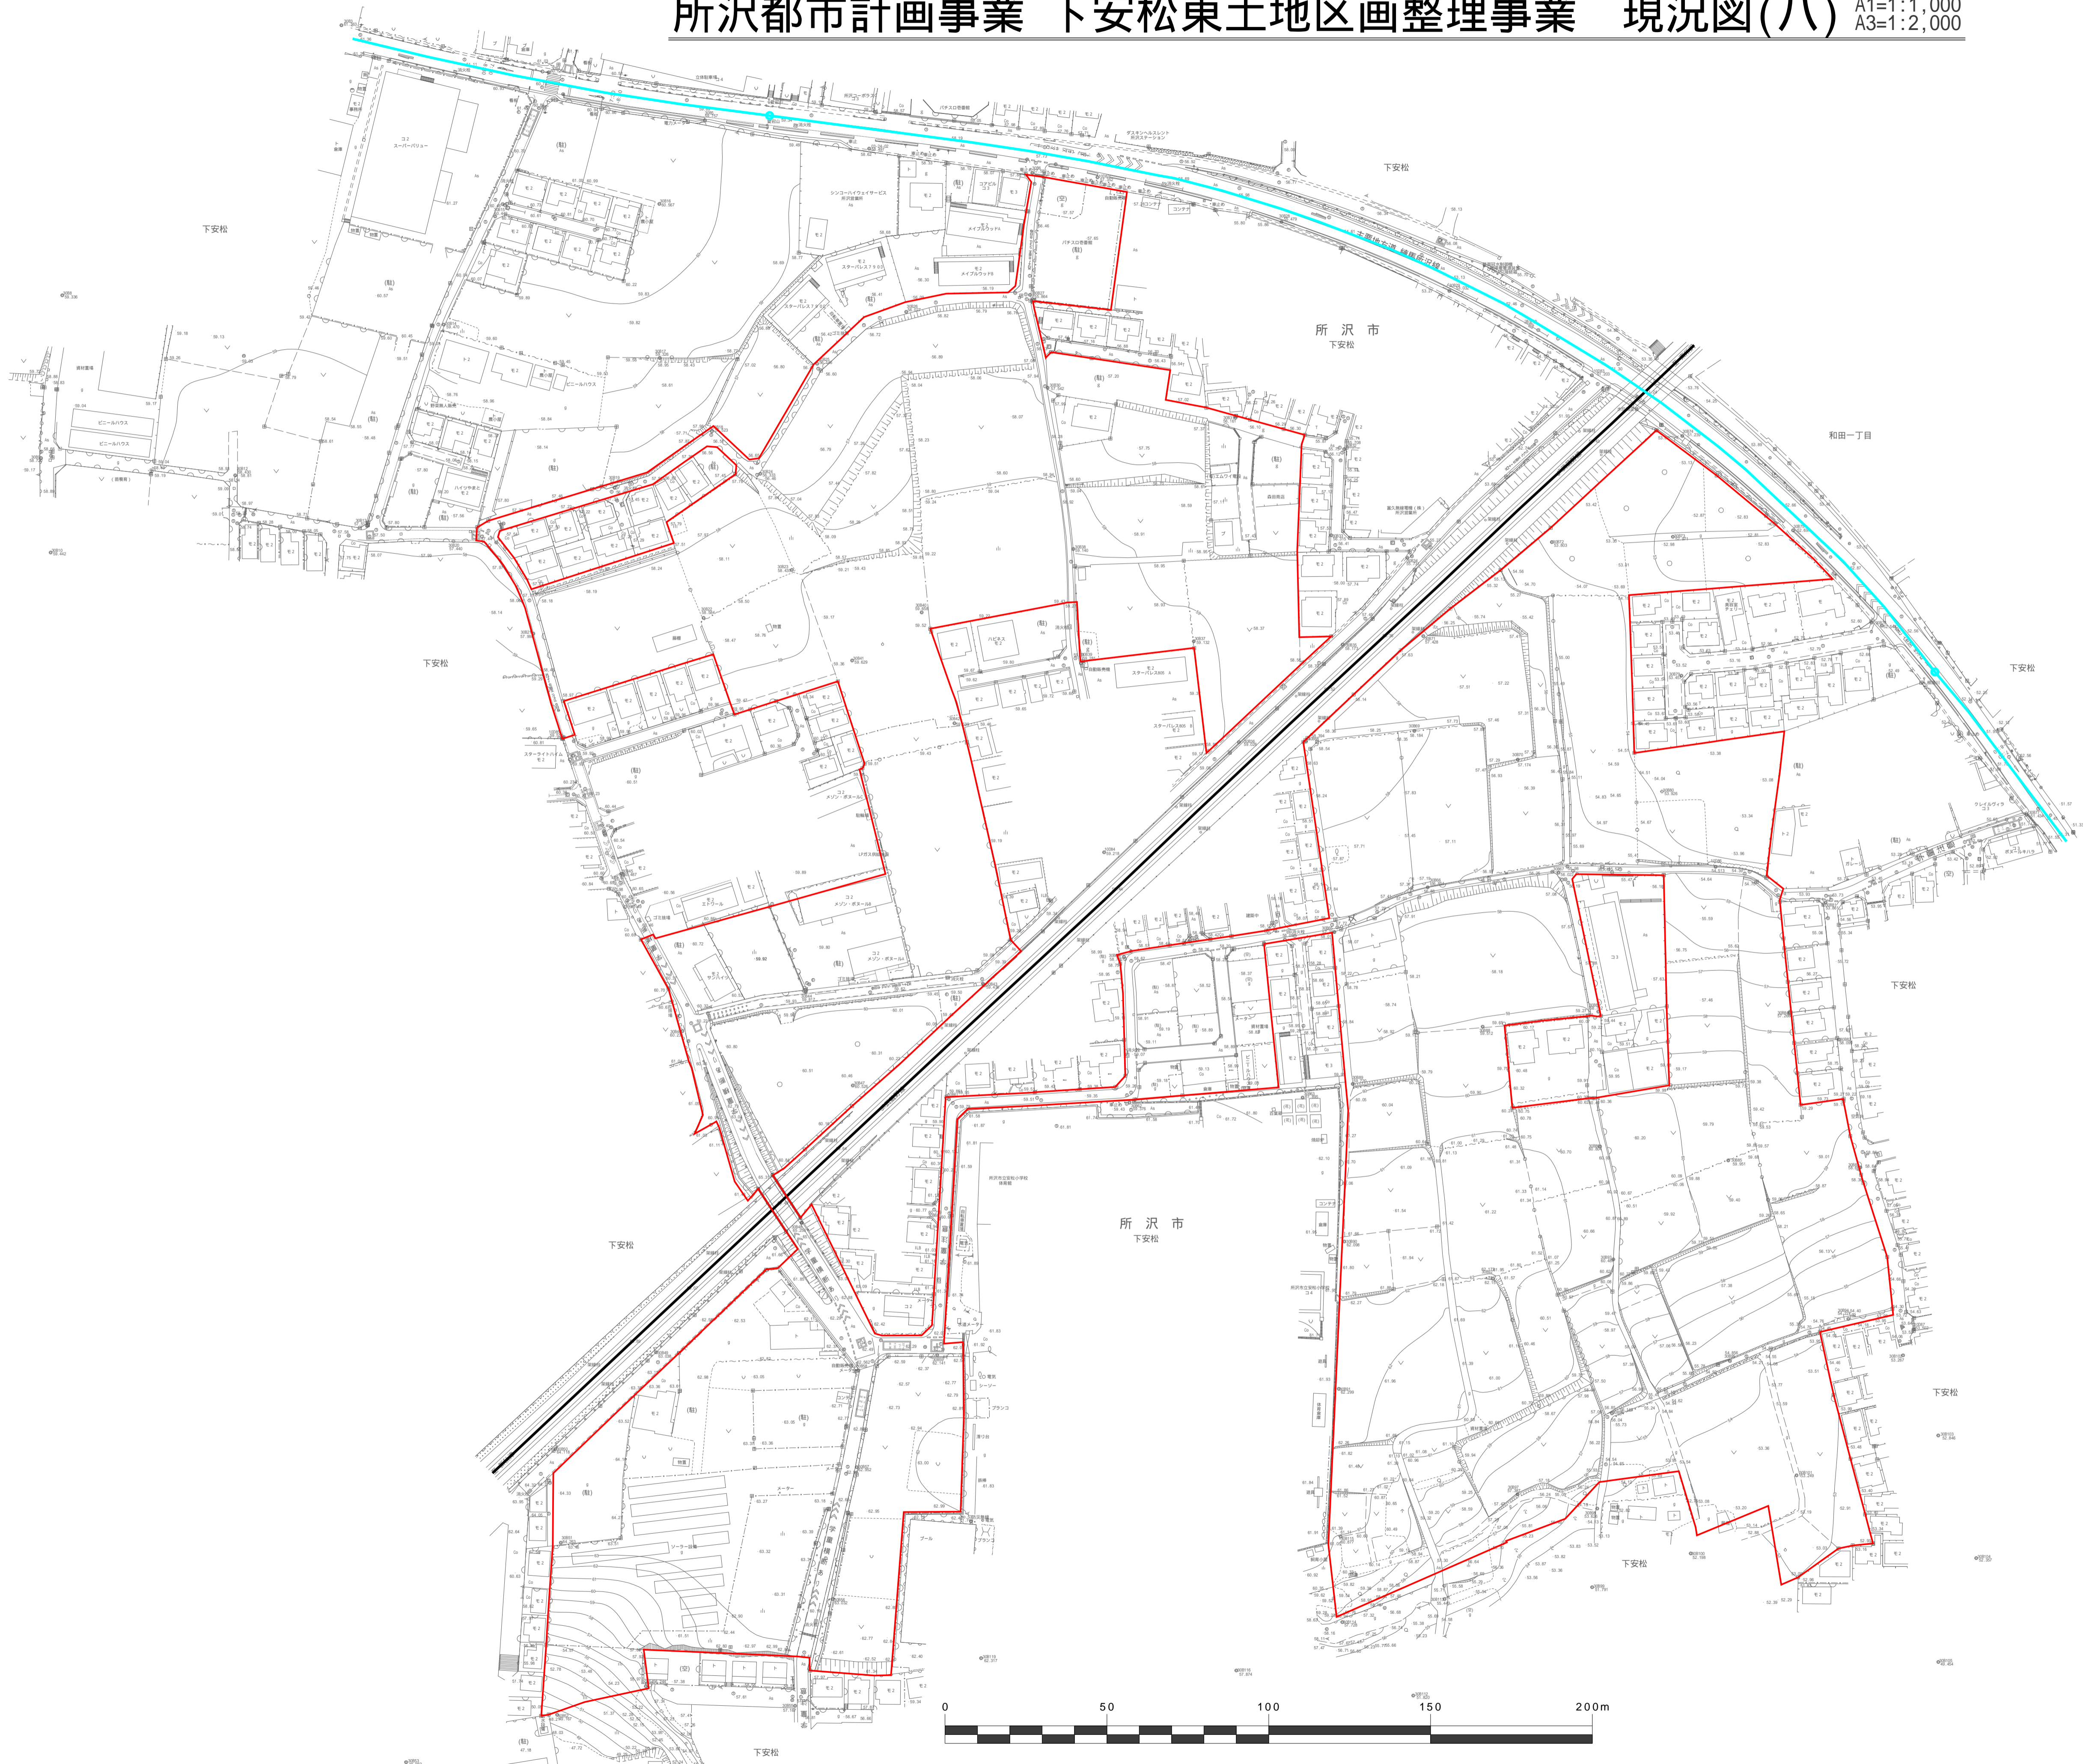

凡 例	
<span style="border: 1px solid red; display: inline-block; width: 15px; height: 10px;"></span>	土地区画整理事業の施行地区
<span style="border-bottom: 1px solid black; display: inline-block; width: 15px;"></span>	鉄道
<span style="color: cyan; font-size: 1.2em;">—○—</span>	バス路線